


W 1.04 Haus 1 / EG

WOHNFLÄCHE 65,89 m²

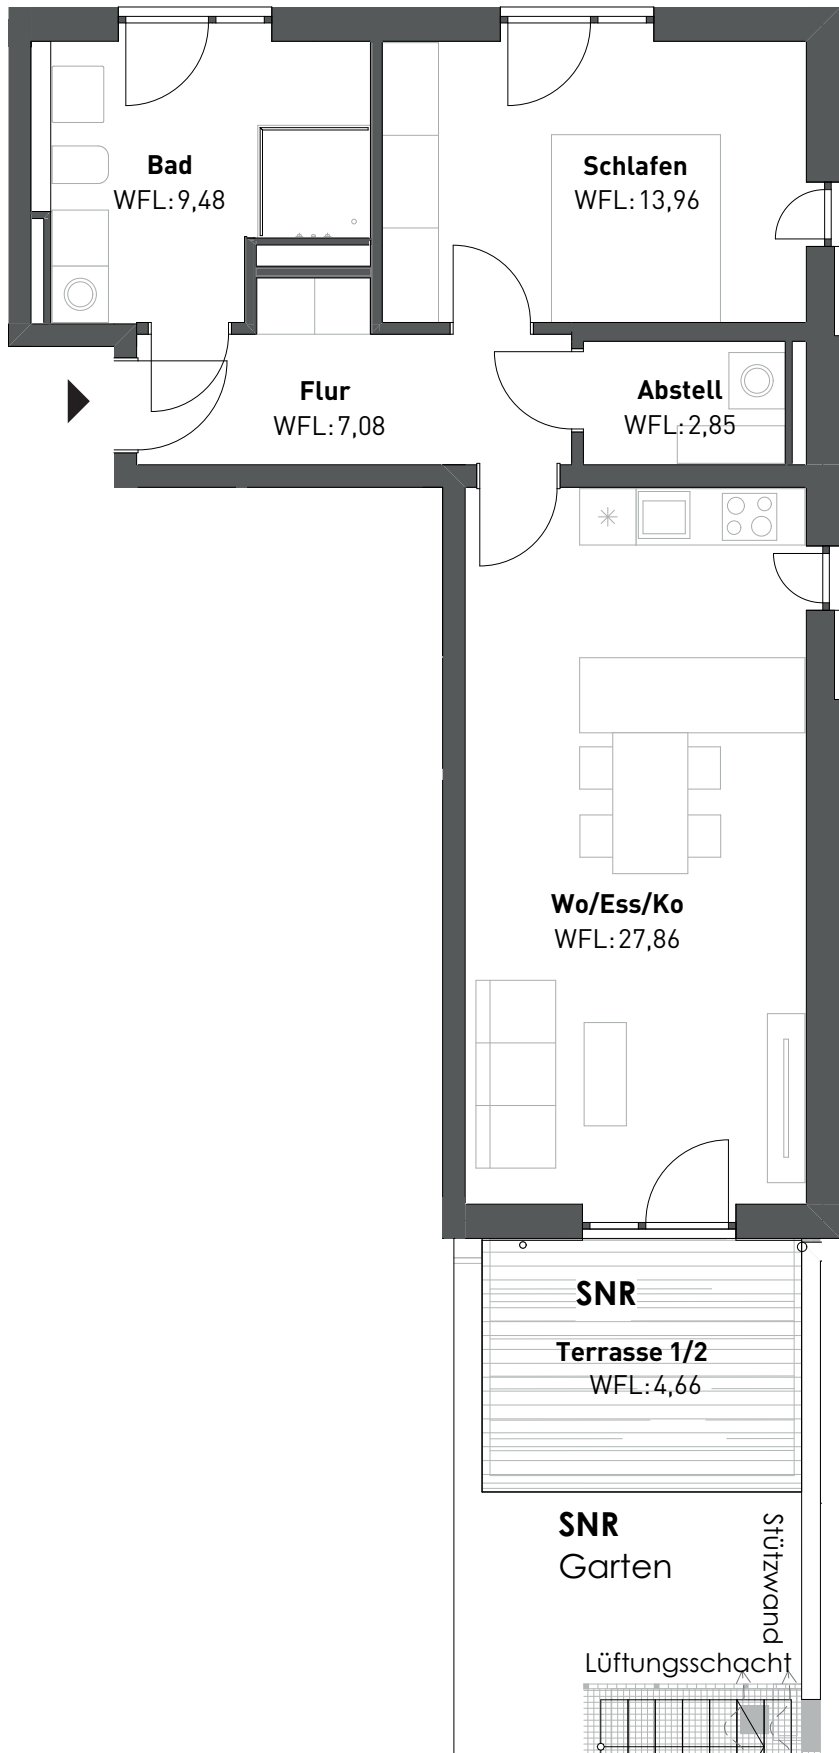

WO/ESS/KO	27,86 m²
SCHLAFEN	13,96 m²
BAD	9,48 m²
ABSTELL	2,85 m²
FLUR	7,08 m²
TERRASSE 1/2	4,66 m²
WOHNFLÄCHE	65,89 m²
GARTEN (Sondernutzungsrecht)	9,01 m²

Leben in Lappersdorf



Sämtliche Maße und Flächen sind Rohbaumaße. Technische Änderungen sowie geringfügige Planabweichungen bleiben vorbehalten. Änderungen aufgrund behördlicher Auflagen im Zuge der Einreichung bleiben ebenso vorbehalten. Planstand: Juli 2025