


W 3.02 Haus 3 / EG

WOHNFLÄCHE 48,63 m²

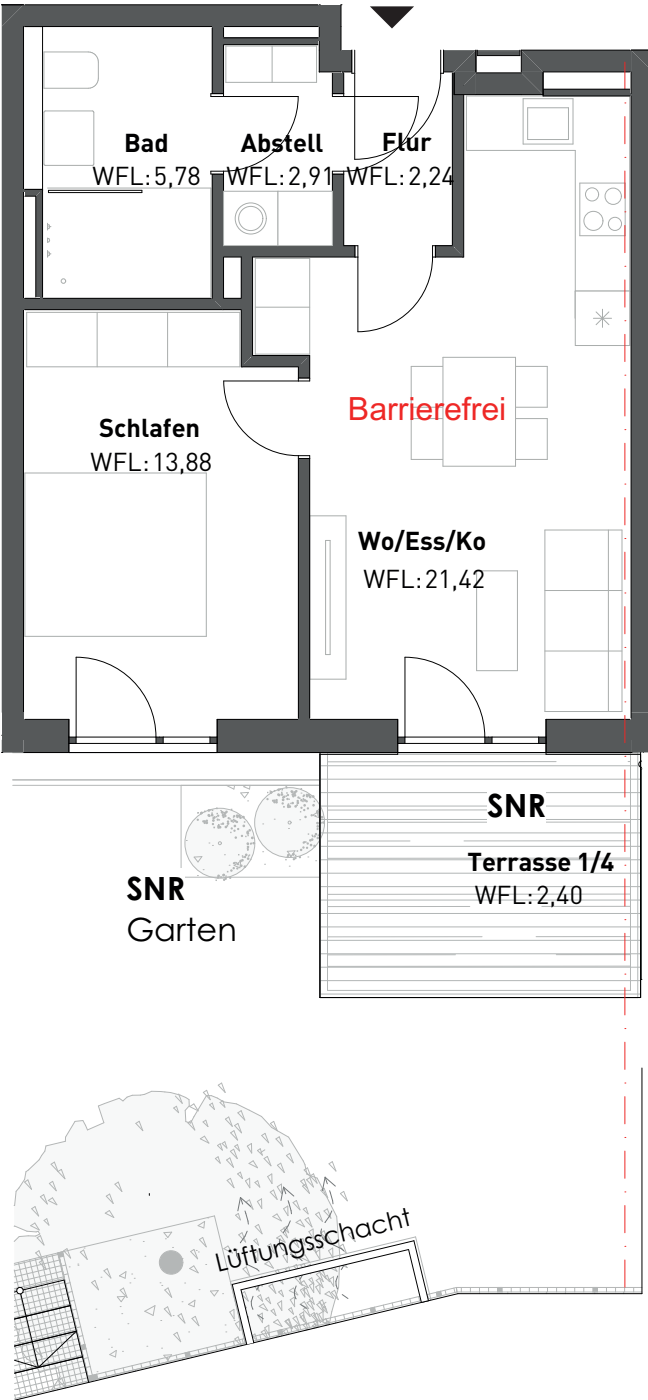

WO/ESS/KO	21,42 m²
SCHLAFEN	13,88 m²
BAD	5,78 m²
ABSTELL	2,91 m²
FLUR	2,24 m²
TERRASSE 1/4	2,40 m²
WOHNFLÄCHE	48,63 m²
GARTEN (Sondernutzungsrecht)	31,94 m²



Sämtliche Maße und Flächen sind Rohbaumaße. Technische Änderungen sowie geringfügige Planabweichungen bleiben vorbehalten. Änderungen aufgrund behördlicher Auflagen im Zuge der Einreichung bleiben ebenso vorbehalten. Planstand: Juli 2025

Leben in Lappersdorf

