


W 3.04 Haus 3 / EG

WOHNFLÄCHE 82,12 m²

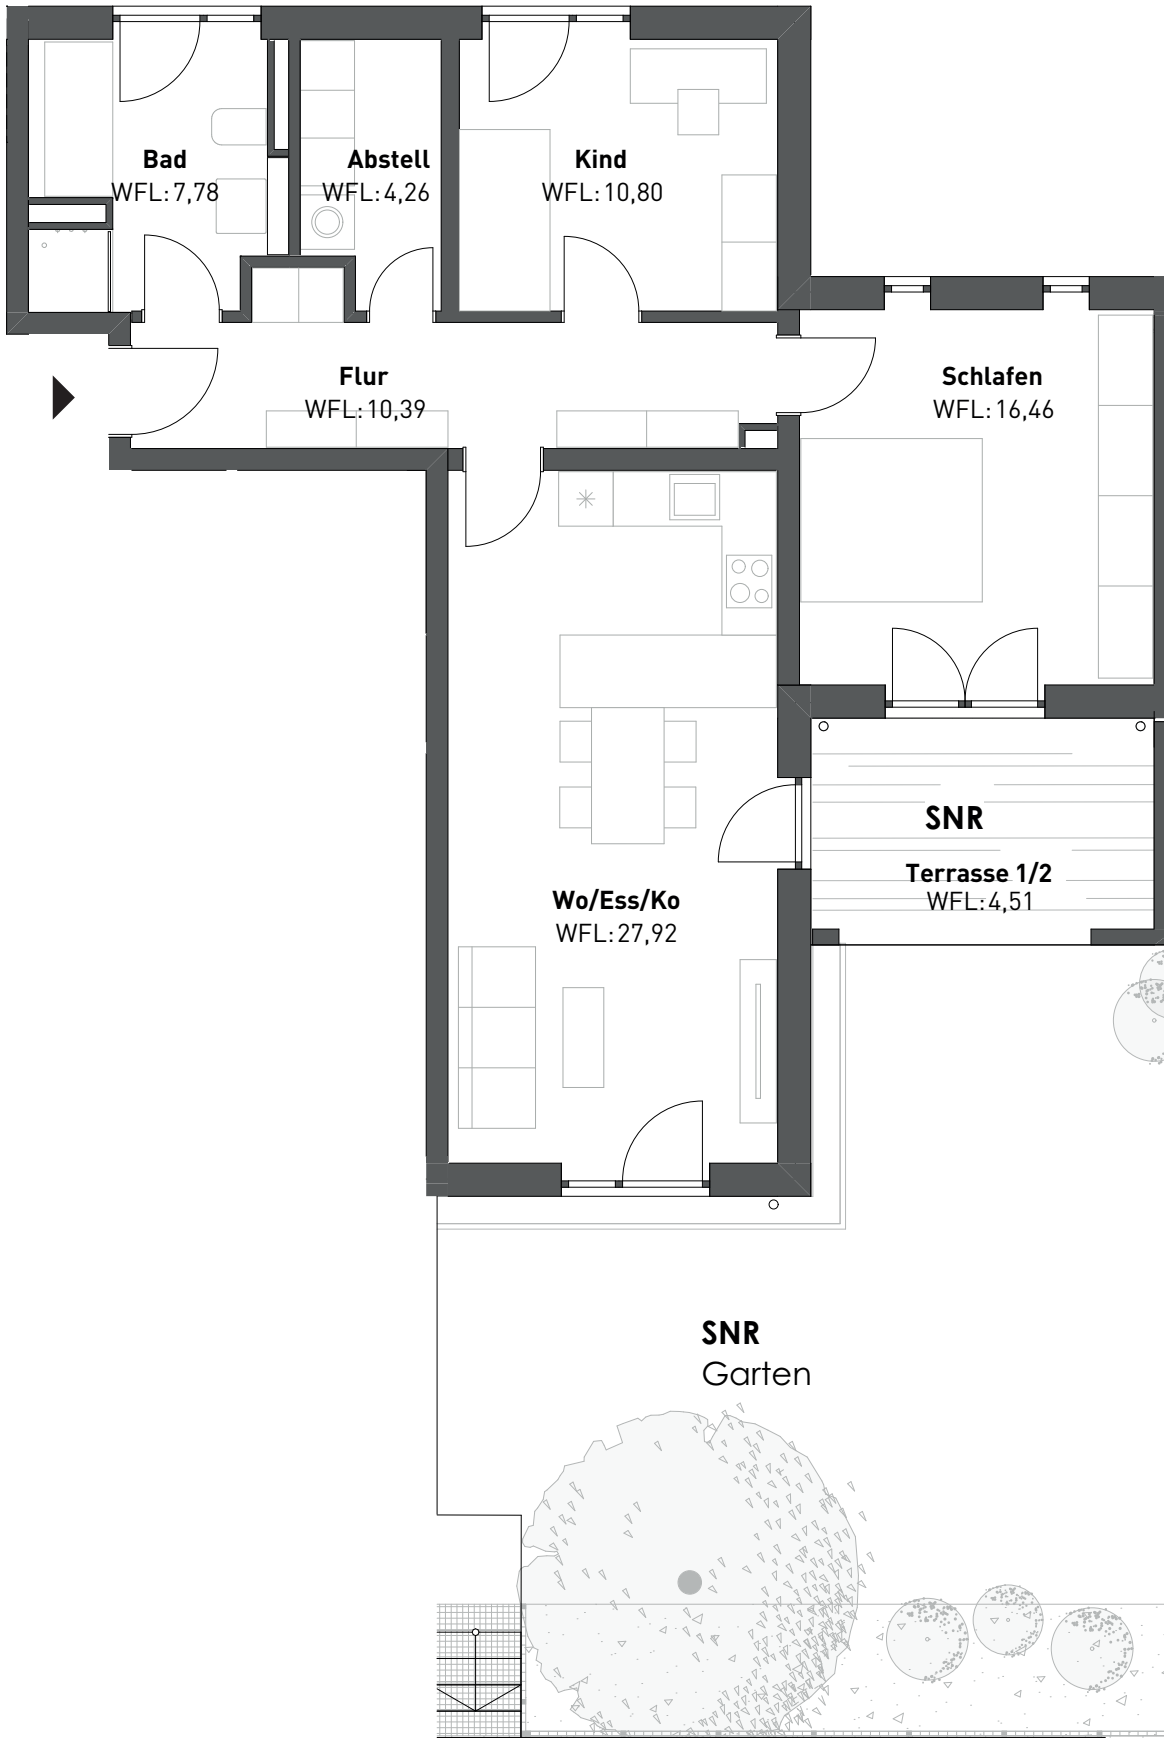

WO/ESS/KO	27,92 m²
SCHLAFEN	16,46 m²
BAD	7,78 m²
ABSTELL	4,26 m²
FLUR	10,39 m²
TERRASSE 1/2	4,51 m²
WOHNFLÄCHE	82,12 m²
GARTEN (Sondernutzungsrecht)	56,40 m²

Leben in Lappersdorf



Sämtliche Maße und Flächen sind Rohbaumaße. Technische Änderungen sowie geringfügige Planabweichungen bleiben vorbehalten. Änderungen aufgrund behördlicher Auflagen im Zuge der Einreichung bleiben ebenso vorbehalten. Planstand: Juli 2025