


W 3.05 Haus 2 / OG

WOHNFLÄCHE 66,03 m²

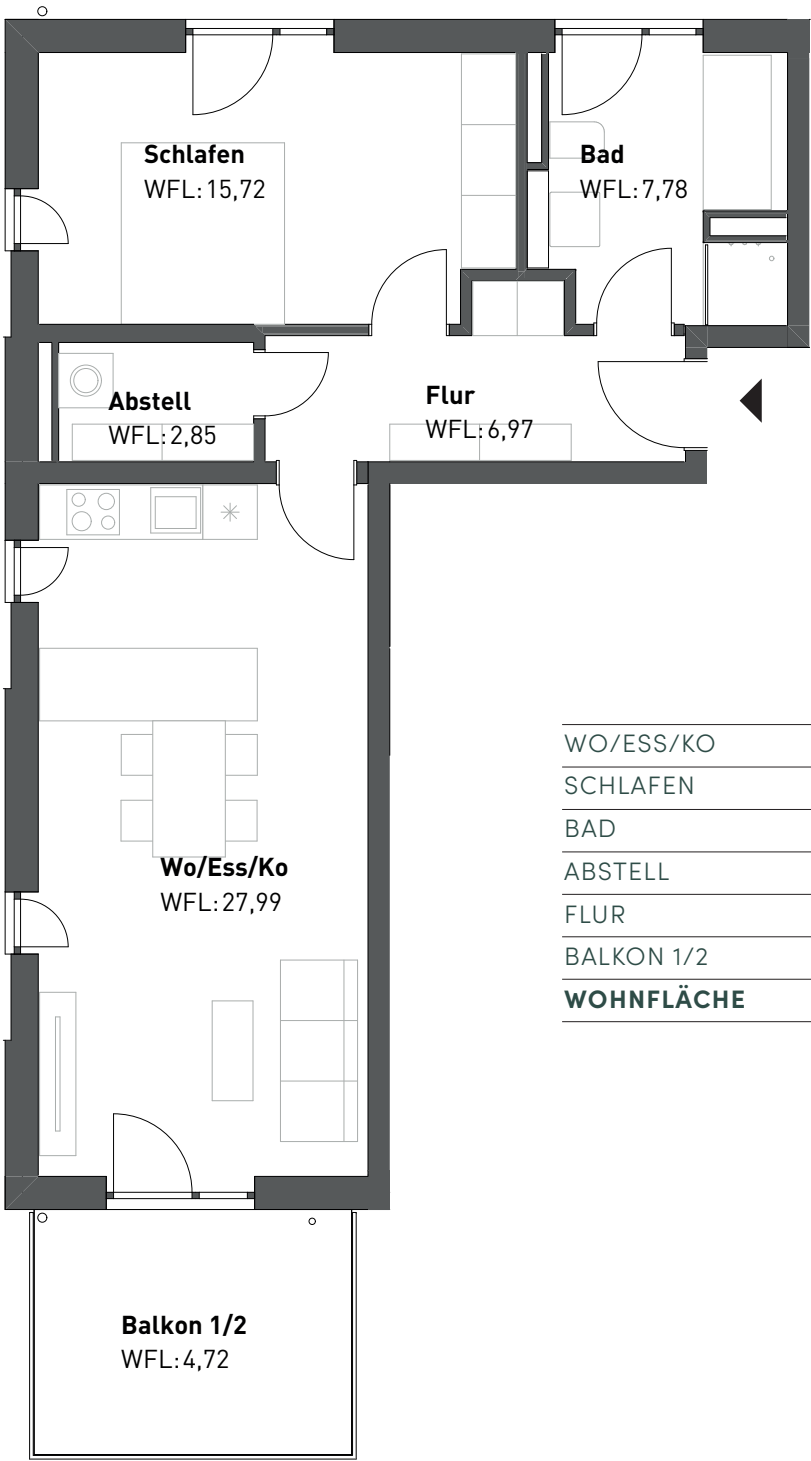

WO/ESS/KO	27,99 m²
SCHLAFEN	15,72 m²
BAD	7,78 m²
ABSTELL	2,85 m²
FLUR	6,97 m²
BALKON 1/2	4,72 m²
WOHNFLÄCHE	66,03 m²

Leben in Lappersdorf



Sämtliche Maße und Flächen sind Rohbaumaße. Technische Änderungen sowie geringfügige Planabweichungen bleiben vorbehalten. Änderungen aufgrund behördlicher Auflagen im Zuge der Einreichung bleiben ebenso vorbehalten. Planstand: Juli 2025