


W 3.09 Haus 3 / DG

WOHNFLÄCHE 112,96 m²

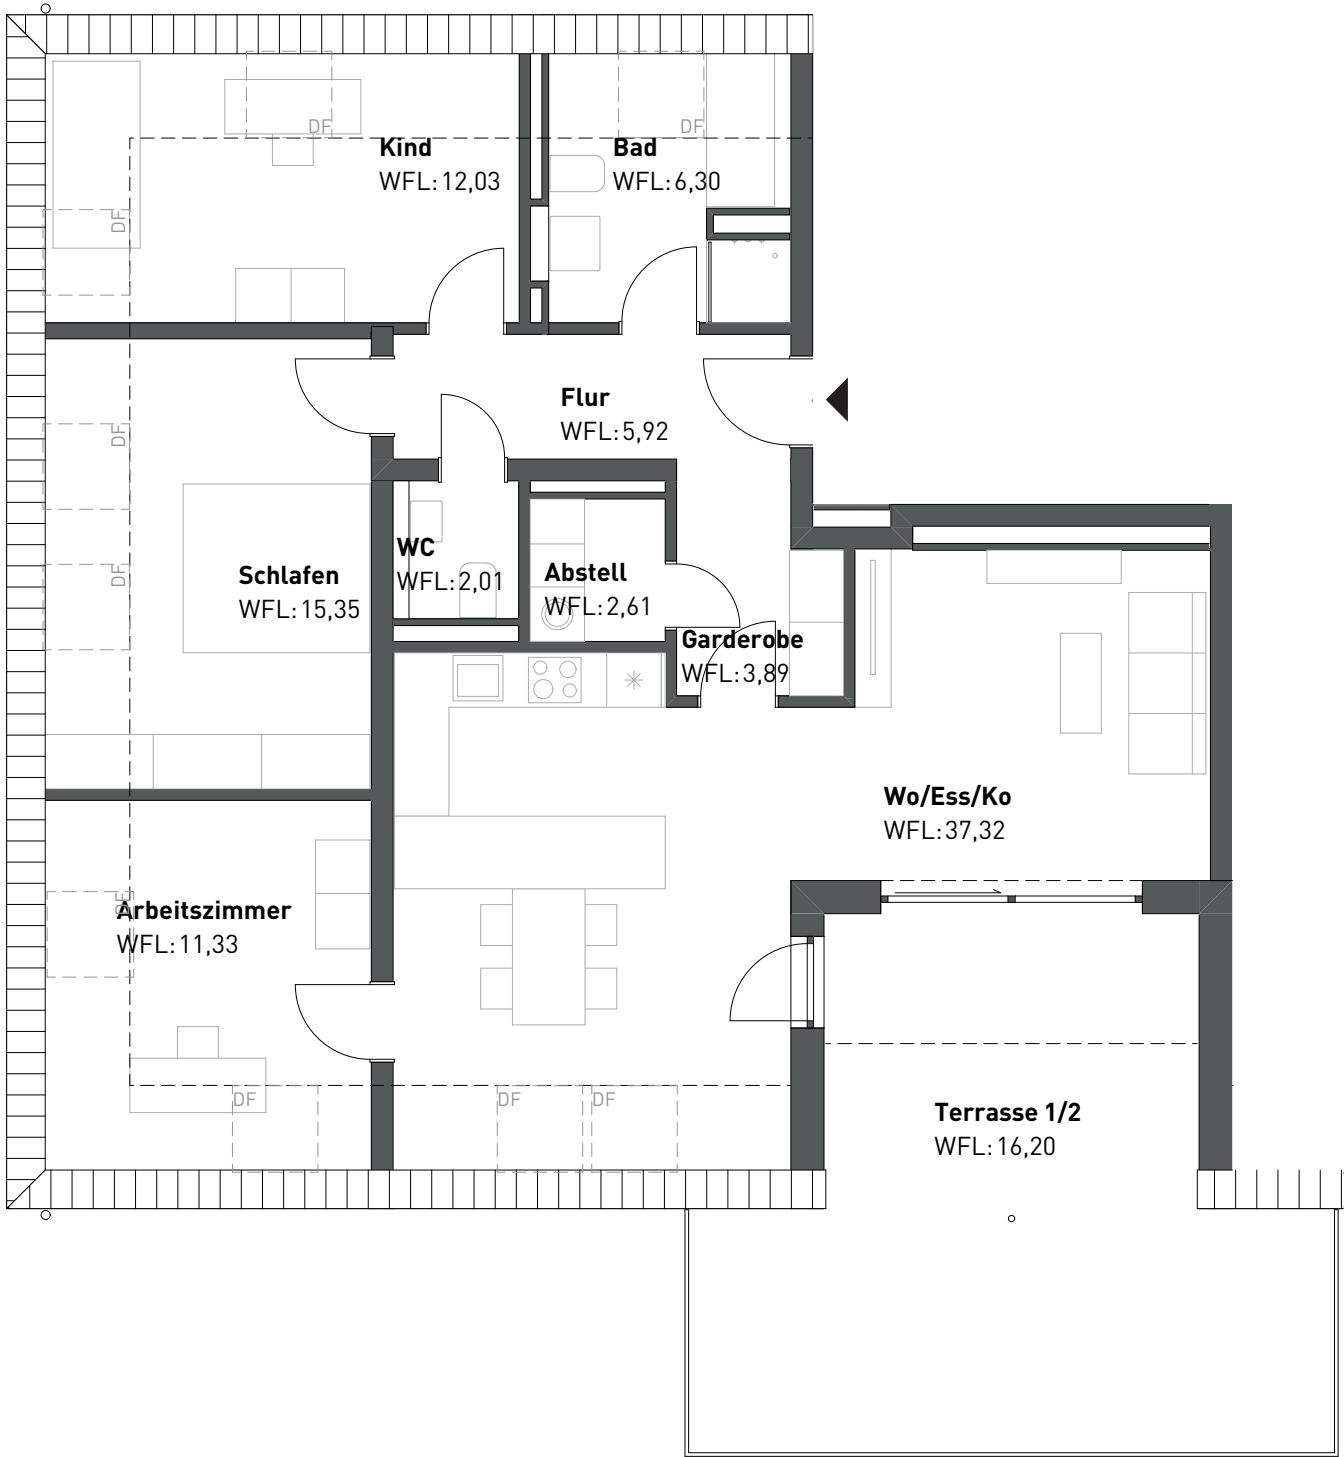

WO/ESS/KO	37,32 m²
SCHLAFEN	15,35 m²
KIND	12,03 m²
ARBEITSZIMMER	11,33 m²
BAD	6,30 m²
ABSTELL	2,61 m²
GARDEROBE	3,89 m²
FLUR	5,92 m²
TERRASSE 1/2	16,20 m²
WOHNFLÄCHE	112,96 m²

Leben in Lappersdorf



Sämtliche Maße und Flächen sind Rohbaumaße. Technische Änderungen sowie geringfügige Planabweichungen bleiben vorbehalten. Änderungen aufgrund behördlicher Auflagen im Zuge der Einreichung bleiben ebenso vorbehalten. Planstand: Juli 2025