


W 4.01 Haus 4 / EG

WOHNFLÄCHE 83,14 m²

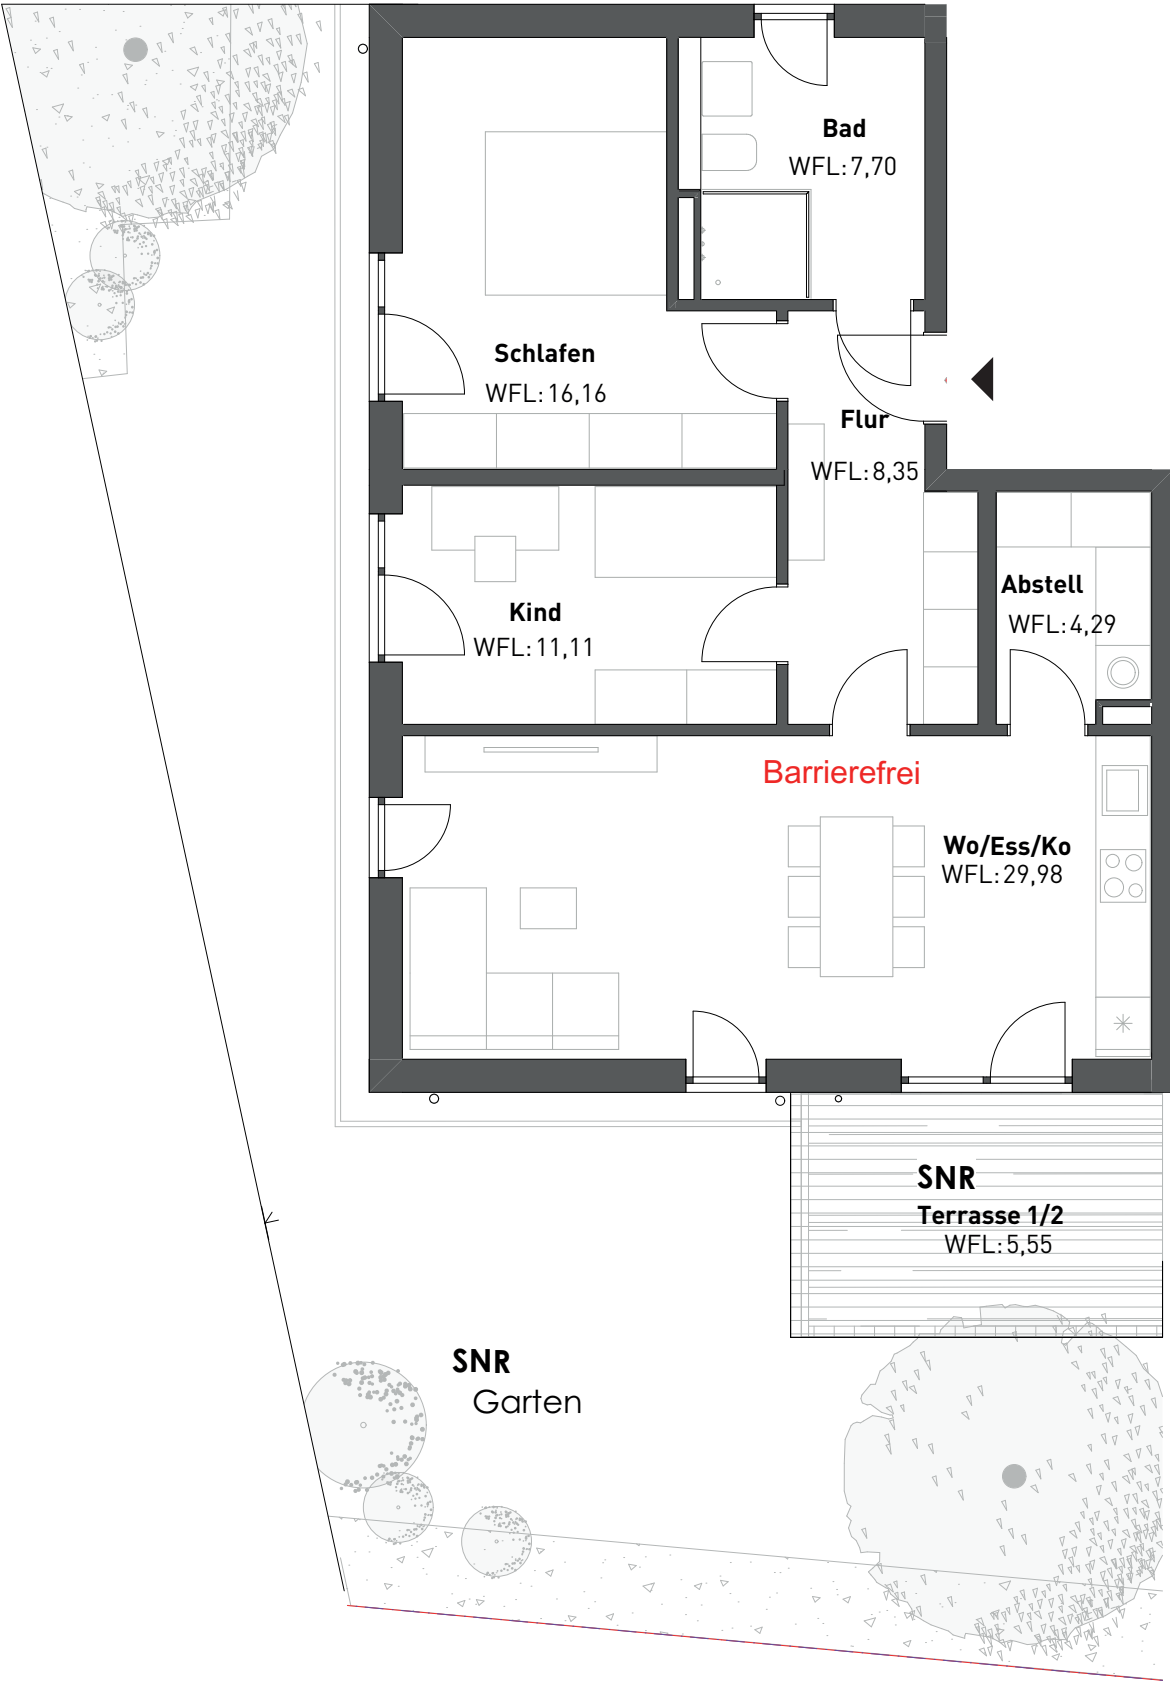

WO/ESS/KO	29,98 m²
SCHLAFEN	16,16 m²
KIND	11,11 m²
BAD	7,70 m²
ABSTELL	4,29 m²
FLUR	8,35 m²
TERRASSE 1/2	5,55 m²
WOHNFLÄCHE	83,14 m²
GARTEN (Sondernutzungsrecht)	80,00 m²

Leben in Lappersdorf



Sämtliche Maße und Flächen sind Rohbaumaße. Technische Änderungen sowie geringfügige Planabweichungen bleiben vorbehalten. Änderungen aufgrund behördlicher Auflagen im Zuge der Einreichung bleiben ebenso vorbehalten. Planstand: Juli 2025