


W 4.05 PENTHOUSE

Haus 4 / DG

WOHNFLÄCHE

120,72 m²

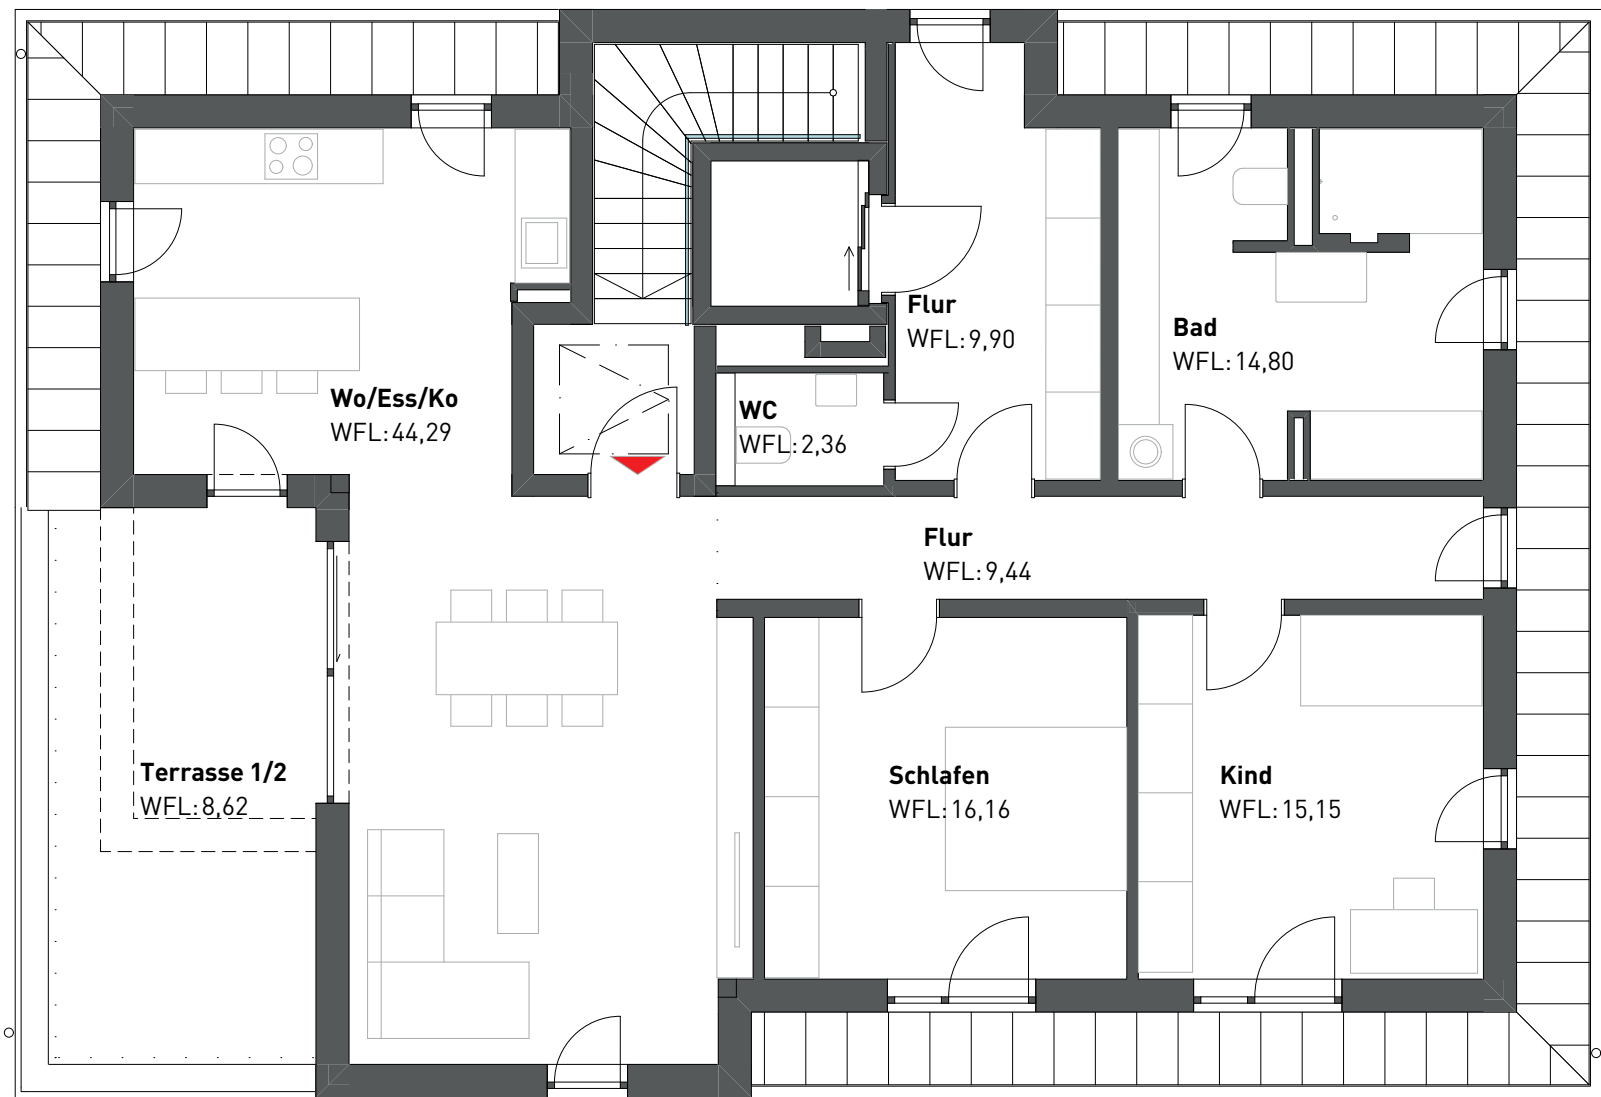

WO/ESS/KO	44,29 m ²
SCHLAFEN	16,16 m ²
KIND	15,15 m ²
BAD	14,80 m ²
FLUR	9,90 m ²
FLUR	9,44 m ²
TERRASSE 1/2	8,62 m ²
WOHNFLÄCHE	120,72 m²

Leben in Lappersdorf



Sämtliche Maße und Flächen sind Rohbaumaße. Technische Änderungen sowie geringfügige Planabweichungen bleiben vorbehalten.
Änderungen aufgrund behördlicher Auflagen im Zuge der Einreichung bleiben ebenso vorbehalten. Planstand: Juli 2025