


W 5.01 Haus 5 / EG

WOHNFLÄCHE 101,57 m²

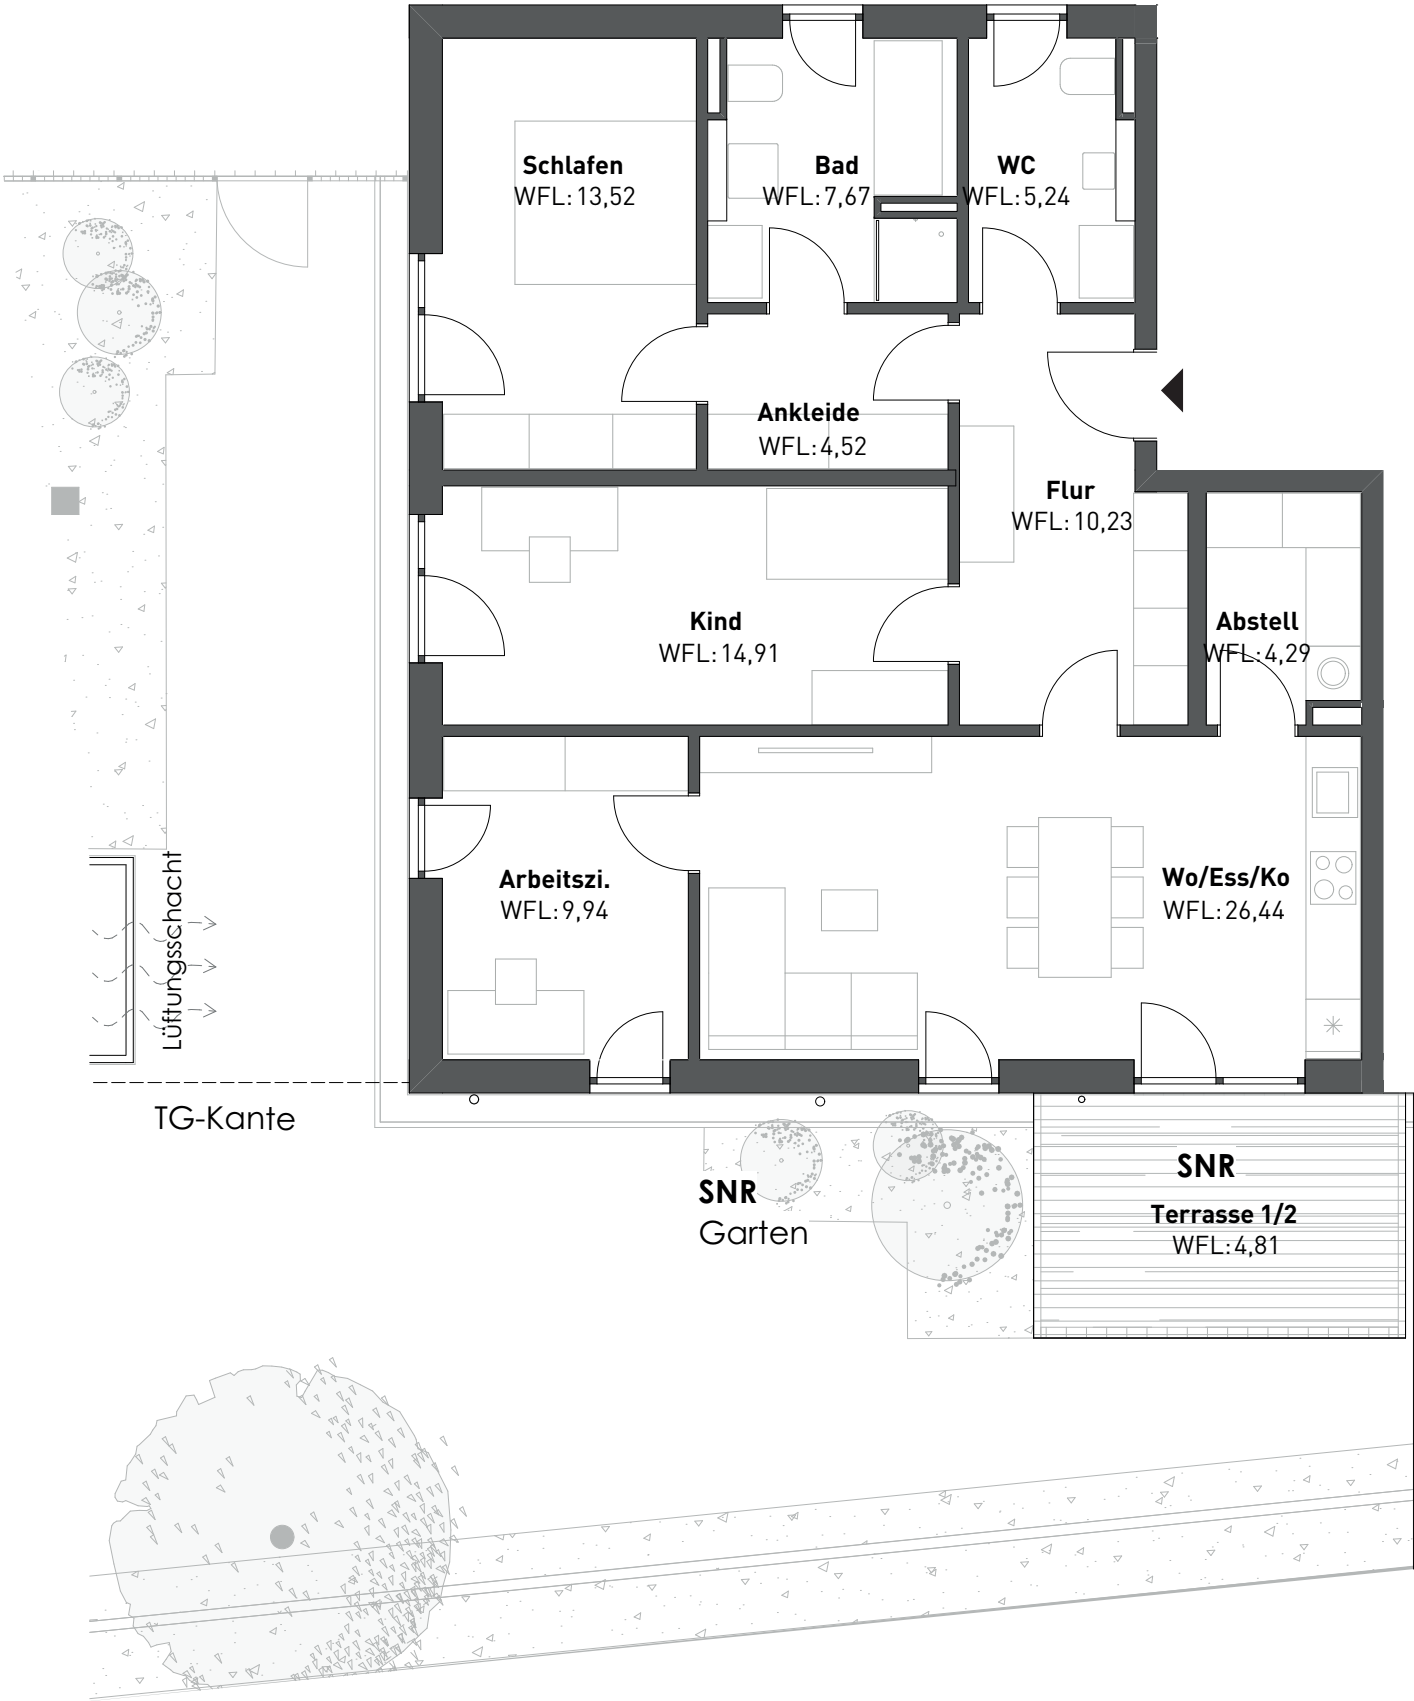

WO/ESS/KO	26,44 m ²
SCHLAFEN	13,52 m ²
ANKLEIDE	4,52 m ²
KIND	14,91 m ²
ARBEITSZIMMER	9,94 m ²
BAD	7,67 m ²
WC	5,24 m ²
ABSTELL	4,29 m ²
FLUR	10,23 m ²
TERRASSE 1/2	4,81 m ²
WOHNFLÄCHE	101,57 m²
GARTEN (Sondernutzungsrecht)	112,77 m ²

Leben in Lappersdorf



Sämtliche Maße und Flächen sind Rohbaumaße. Technische Änderungen sowie geringfügige Planabweichungen bleiben vorbehalten. Änderungen aufgrund behördlicher Auflagen im Zuge der Einreichung bleiben ebenso vorbehalten. Planstand: Juli 2025