


W 5.02 Haus 5 / EG

WOHNFLÄCHE 79,46 m²

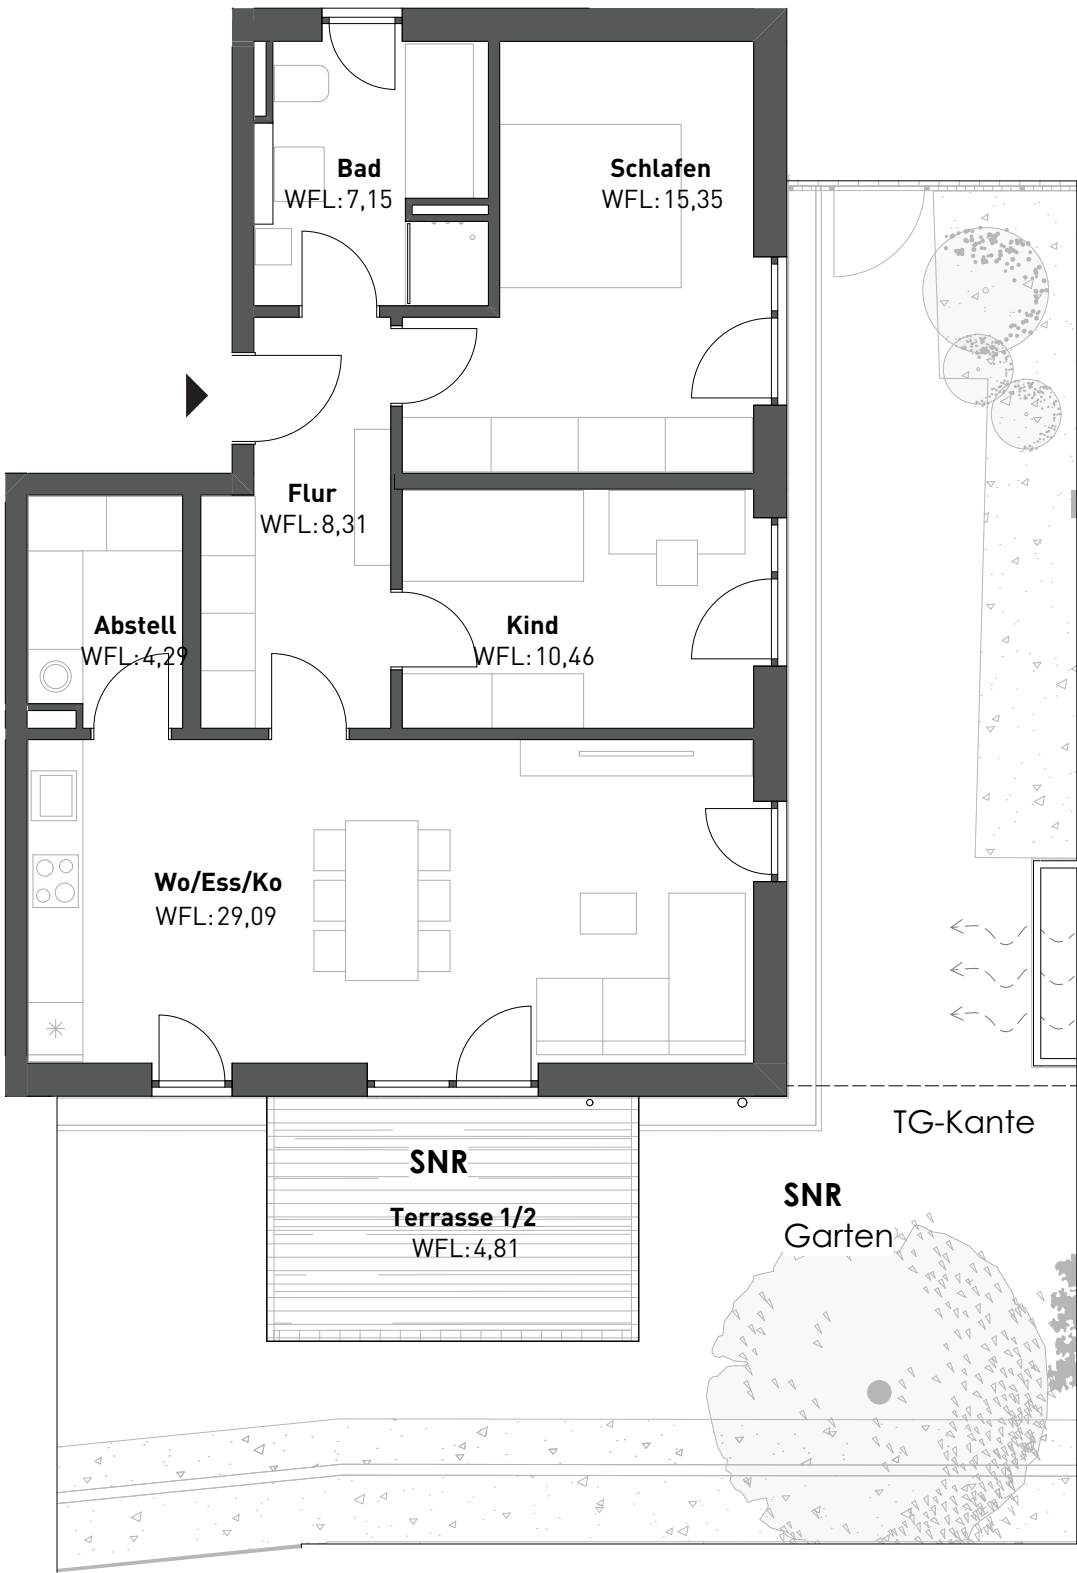

|                              |                            |
|------------------------------|----------------------------|
| WO/ESS/KO                    | 29,09 m <sup>2</sup>       |
| SCHLAFEN                     | 15,35 m <sup>2</sup>       |
| KIND                         | 10,46 m <sup>2</sup>       |
| BAD                          | 7,15 m <sup>2</sup>        |
| ABSTELL                      | 4,29 m <sup>2</sup>        |
| FLUR                         | 8,31 m <sup>2</sup>        |
| TERRASSE 1/2                 | 4,81 m <sup>2</sup>        |
| <b>WOHNFLÄCHE</b>            | <b>79,46 m<sup>2</sup></b> |
| GARTEN (Sondernutzungsrecht) | 74,84 m <sup>2</sup>       |



Sämtliche Maße und Flächen sind Rohbaumaße. Technische Änderungen sowie geringfügige Planabweichungen bleiben vorbehalten. Änderungen aufgrund behördlicher Auflagen im Zuge der Einreichung bleiben ebenso vorbehalten. Planstand: Juli 2025

Leben in Lappersdorf

