


W 6.02 Haus 6 / EG

WOHNFLÄCHE 79,28 m²

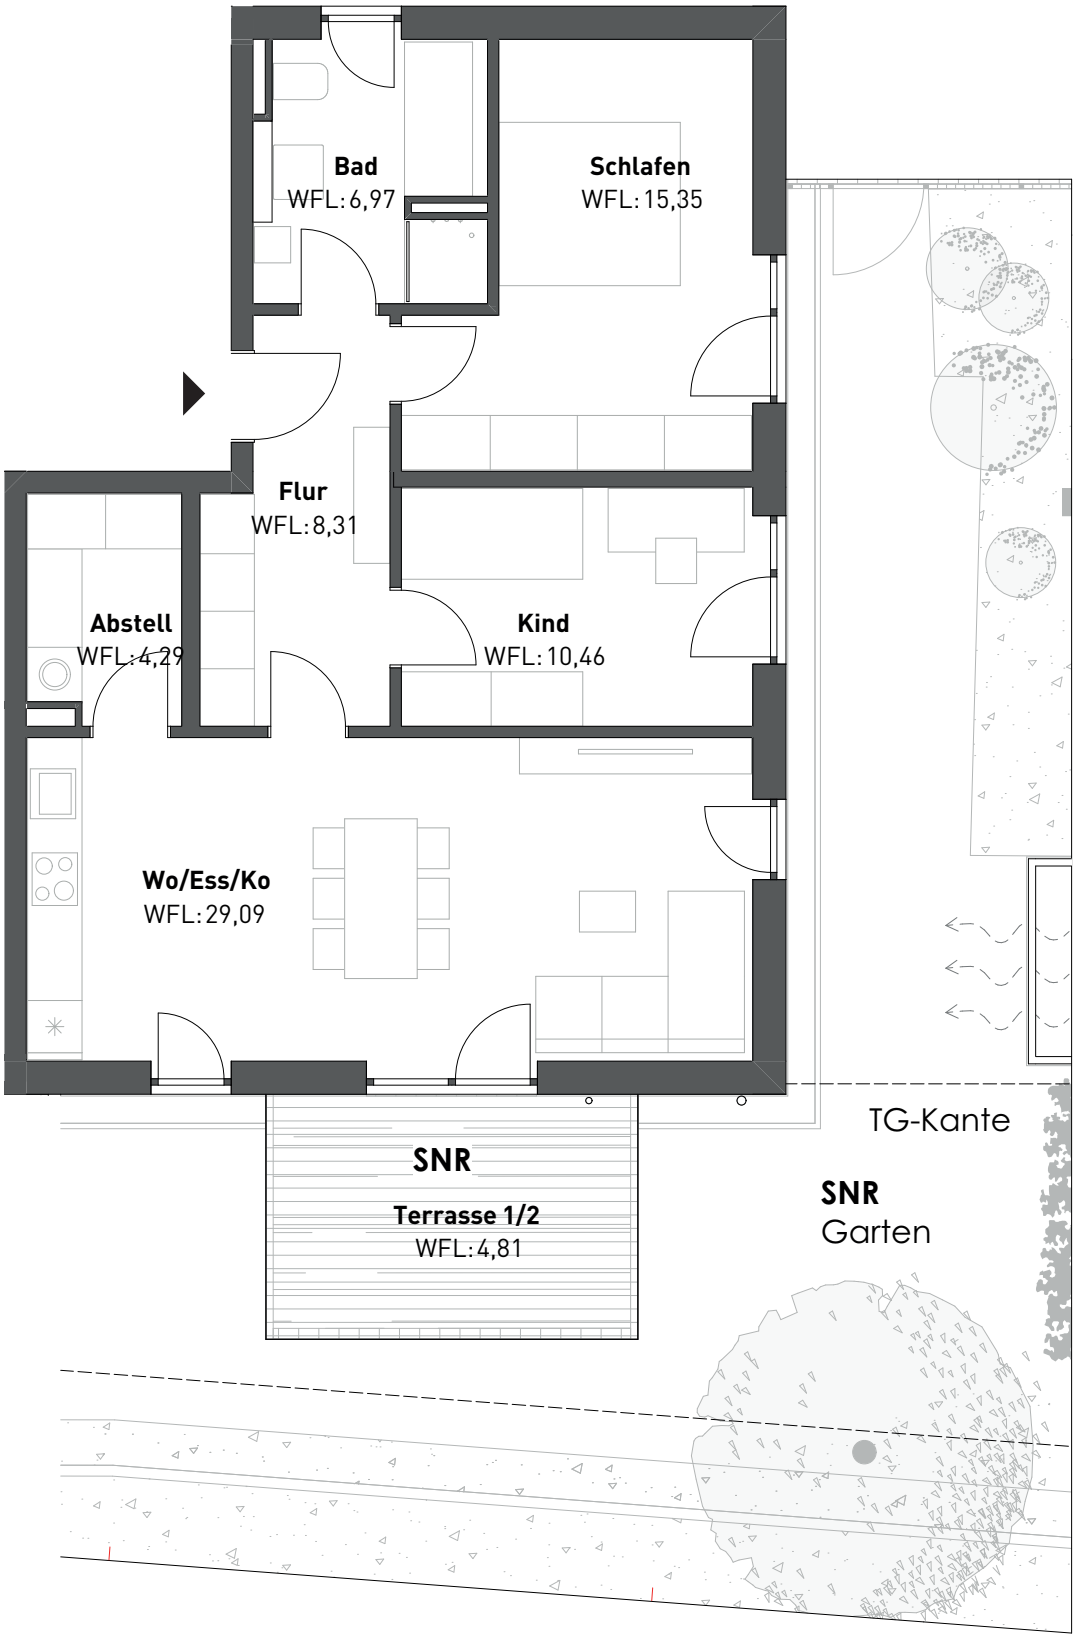

WO/ESS/KO	29,09 m²
SCHLAFEN	15,35 m²
KIND	10,46 m²
BAD	6,97 m²
ABSTELL	4,29 m²
FLUR	8,31 m²
TERRASSE 1/2	4,81 m²
WOHNFLÄCHE	79,28 m²
GARTEN (Sondernutzungsrecht)	81,10 m²



Sämtliche Maße und Flächen sind Rohbaumaße. Technische Änderungen sowie geringfügige Planabweichungen bleiben vorbehalten.
Änderungen aufgrund behördlicher Auflagen im Zuge der Einreichung bleiben ebenso vorbehalten. Planstand: Juli 2025

Leben in Lappersdorf

