


W 6.05 PENTHOUSE Haus 6 / DG

WOHNFLÄCHE 133,29 m²

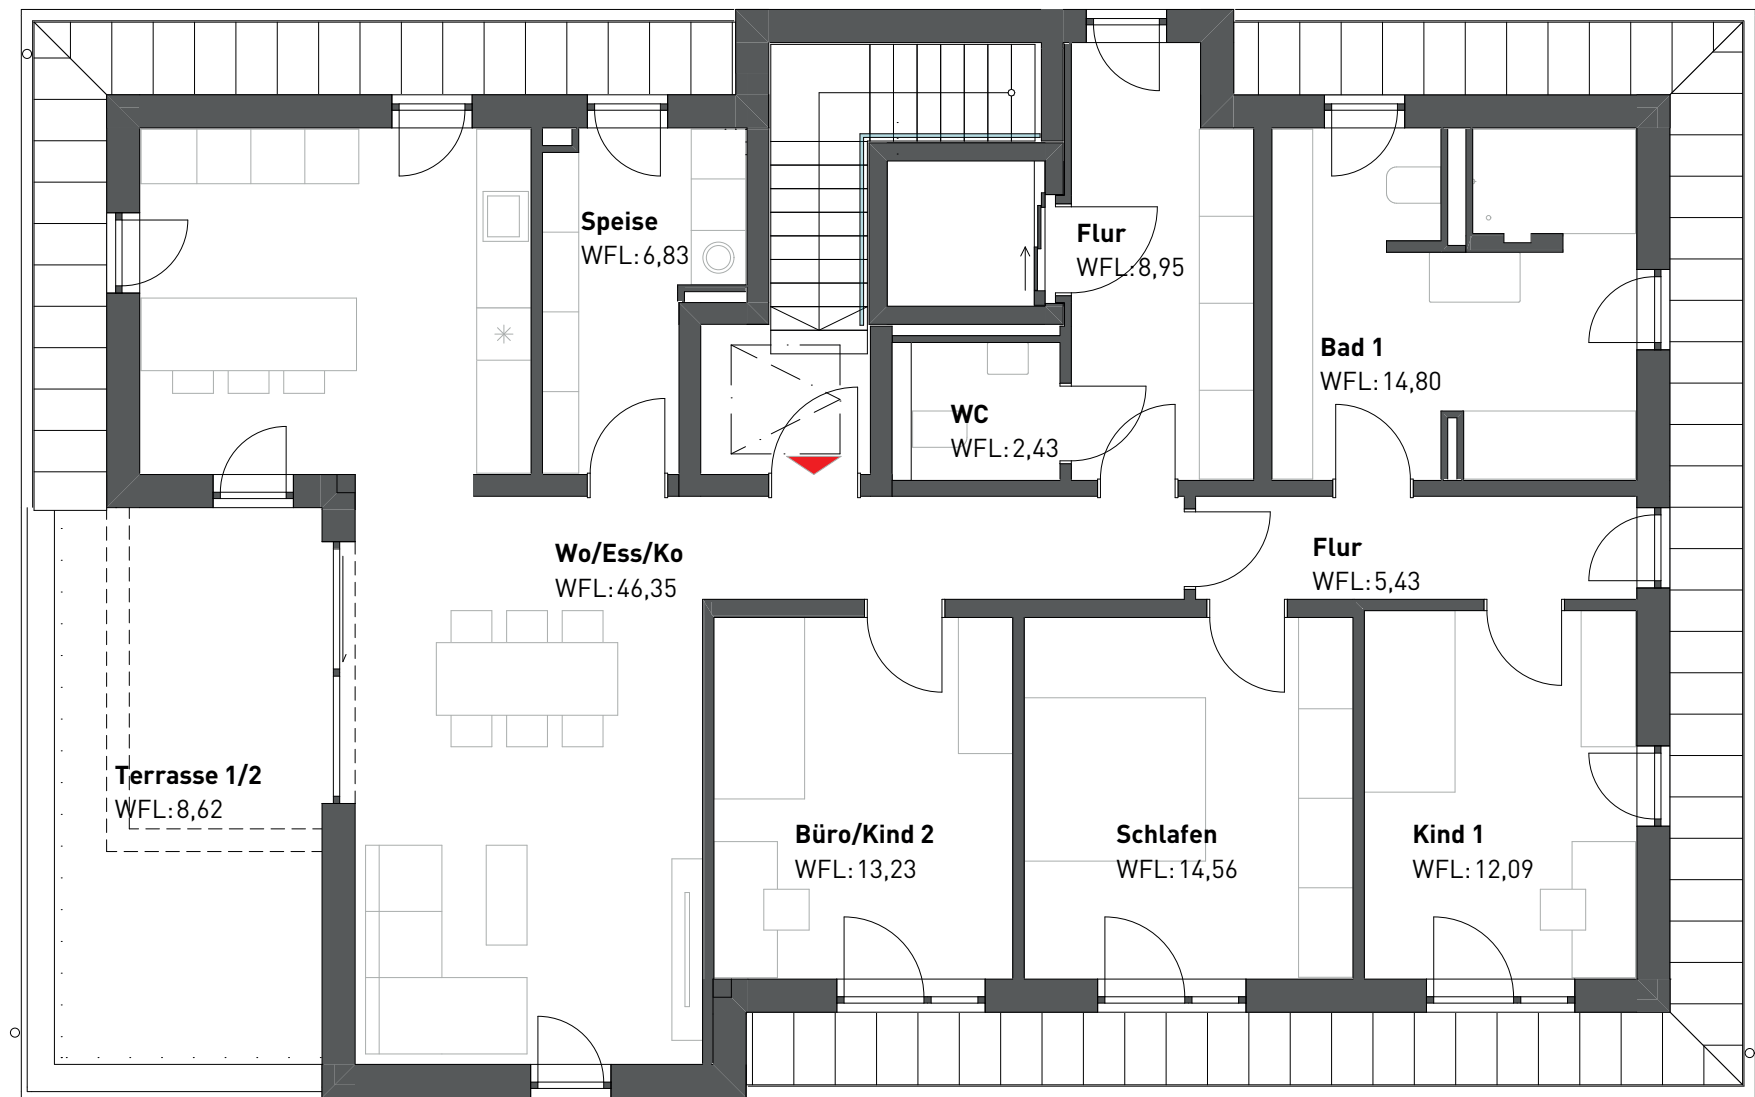

WO/ESS/KO	46,35 m²
SPEISE	6,83 m²
SCHLAFEN	14,56 m²
KIND 1	12,09 m²
KIND 2 / BÜRO	13,23 m²
BAD 1	14,80 m²
WC	2,43 m²
FLUR	8,95 m²
FLUR	5,43 m²
TERRASSE 1/2	8,62 m²
WOHNFLÄCHE	133,29 m²

Leben in Lappersdorf



Sämtliche Maße und Flächen sind Rohbaumaße. Technische Änderungen sowie geringfügige Planabweichungen bleiben vorbehalten. Änderungen aufgrund behördlicher Auflagen im Zuge der Einreichung bleiben ebenso vorbehalten. Planstand: Juli 2025