


W 7.01 Haus 7 / EG

WOHNFLÄCHE 102,31 m²

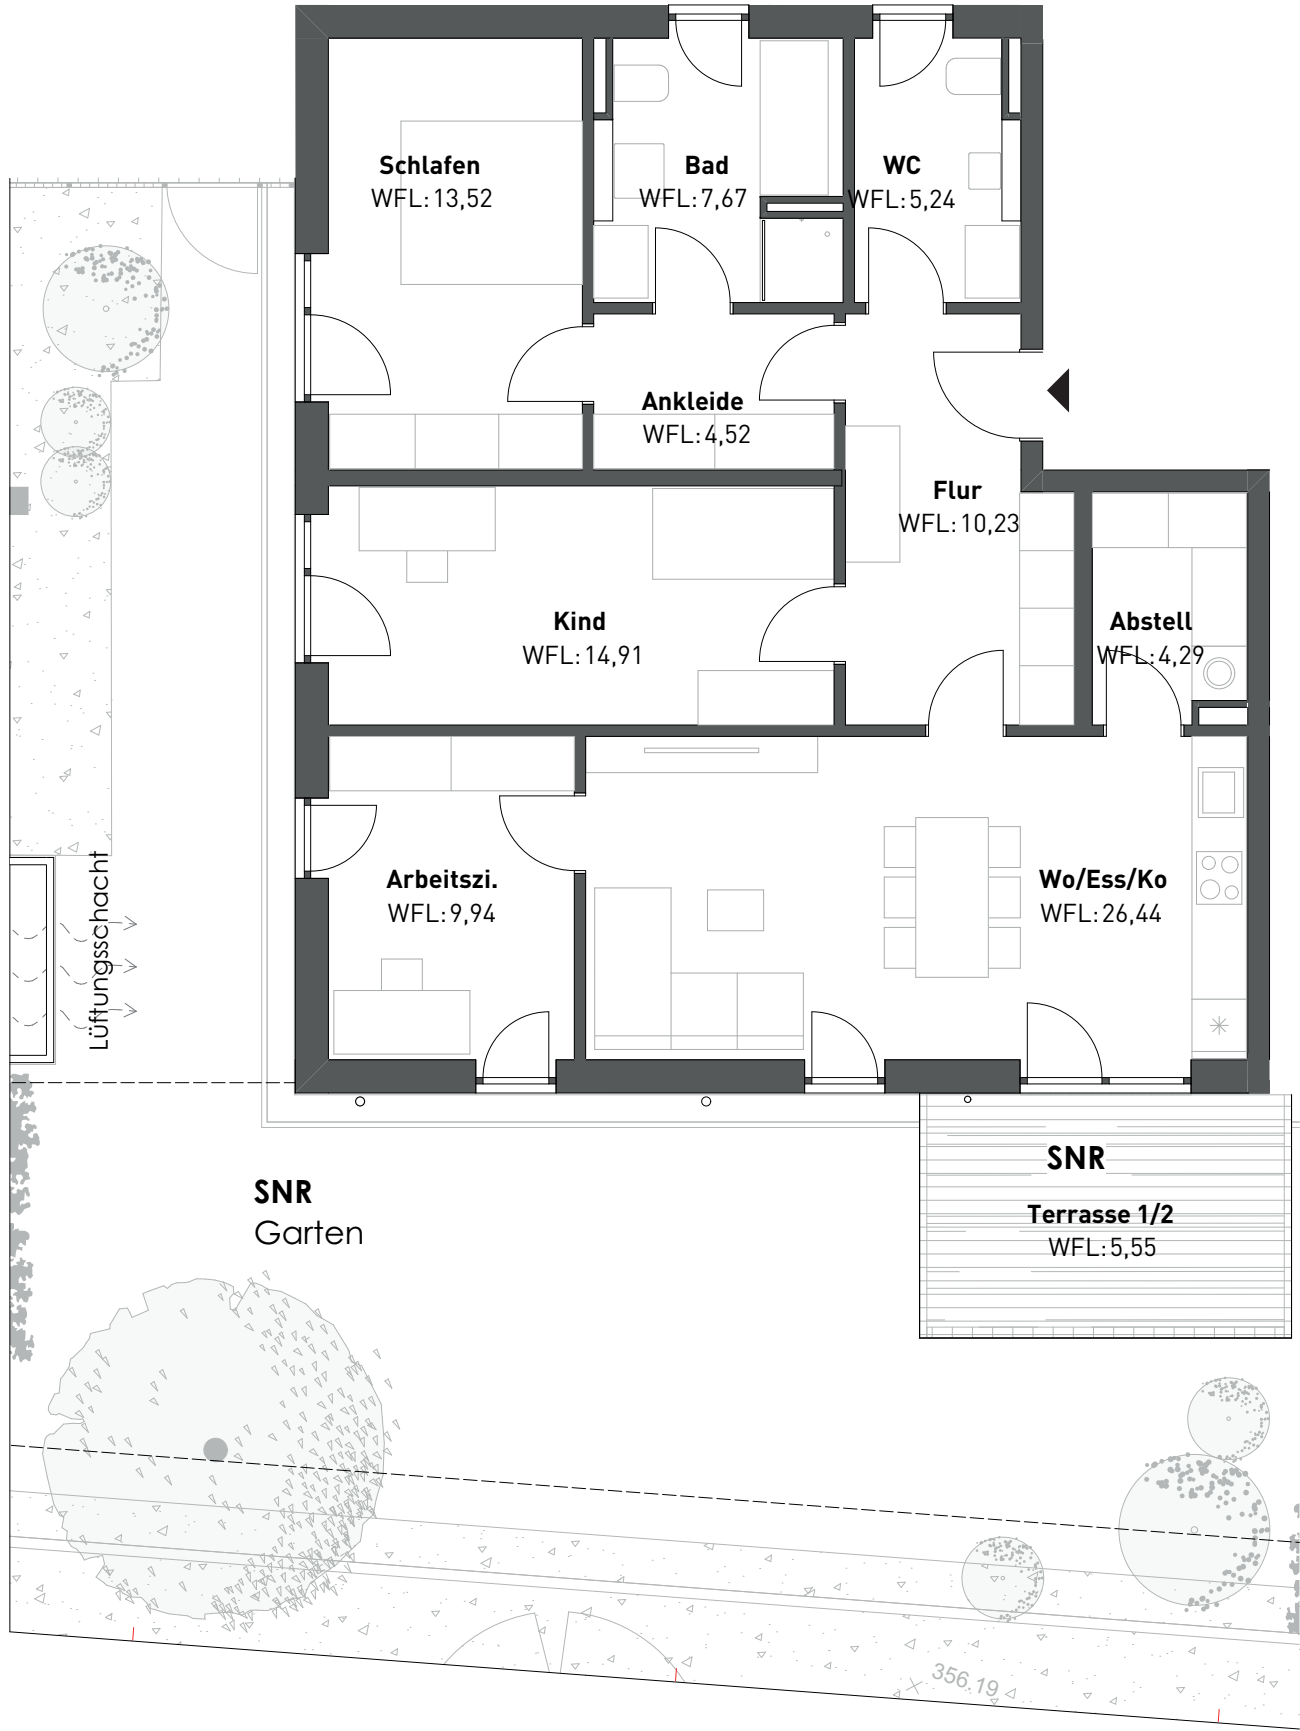

WO/ESS/KO	26,44 m²
SCHLAFEN	13,52 m²
ANKLEIDE	4,52 m²
KIND	14,91 m²
ARBEITSZIMMER	9,94 m²
BAD	7,67 m²
WC	5,24 m²
ABSTELL	4,29 m²
FLUR	10,23 m²
TERRASSE 1/2	5,55 m²
WOHNFLÄCHE	102,31 m²
GARTEN (Sondernutzungsrecht)	111,62 m²

Leben in Lappersdorf



Sämtliche Maße und Flächen sind Rohbaumaße. Technische Änderungen sowie geringfügige Planabweichungen bleiben vorbehalten. Änderungen aufgrund behördlicher Auflagen im Zuge der Einreichung bleiben ebenso vorbehalten. Planstand: Juli 2025