


W 7.02 Haus 7 / EG

WOHNFLÄCHE 80,21 m²

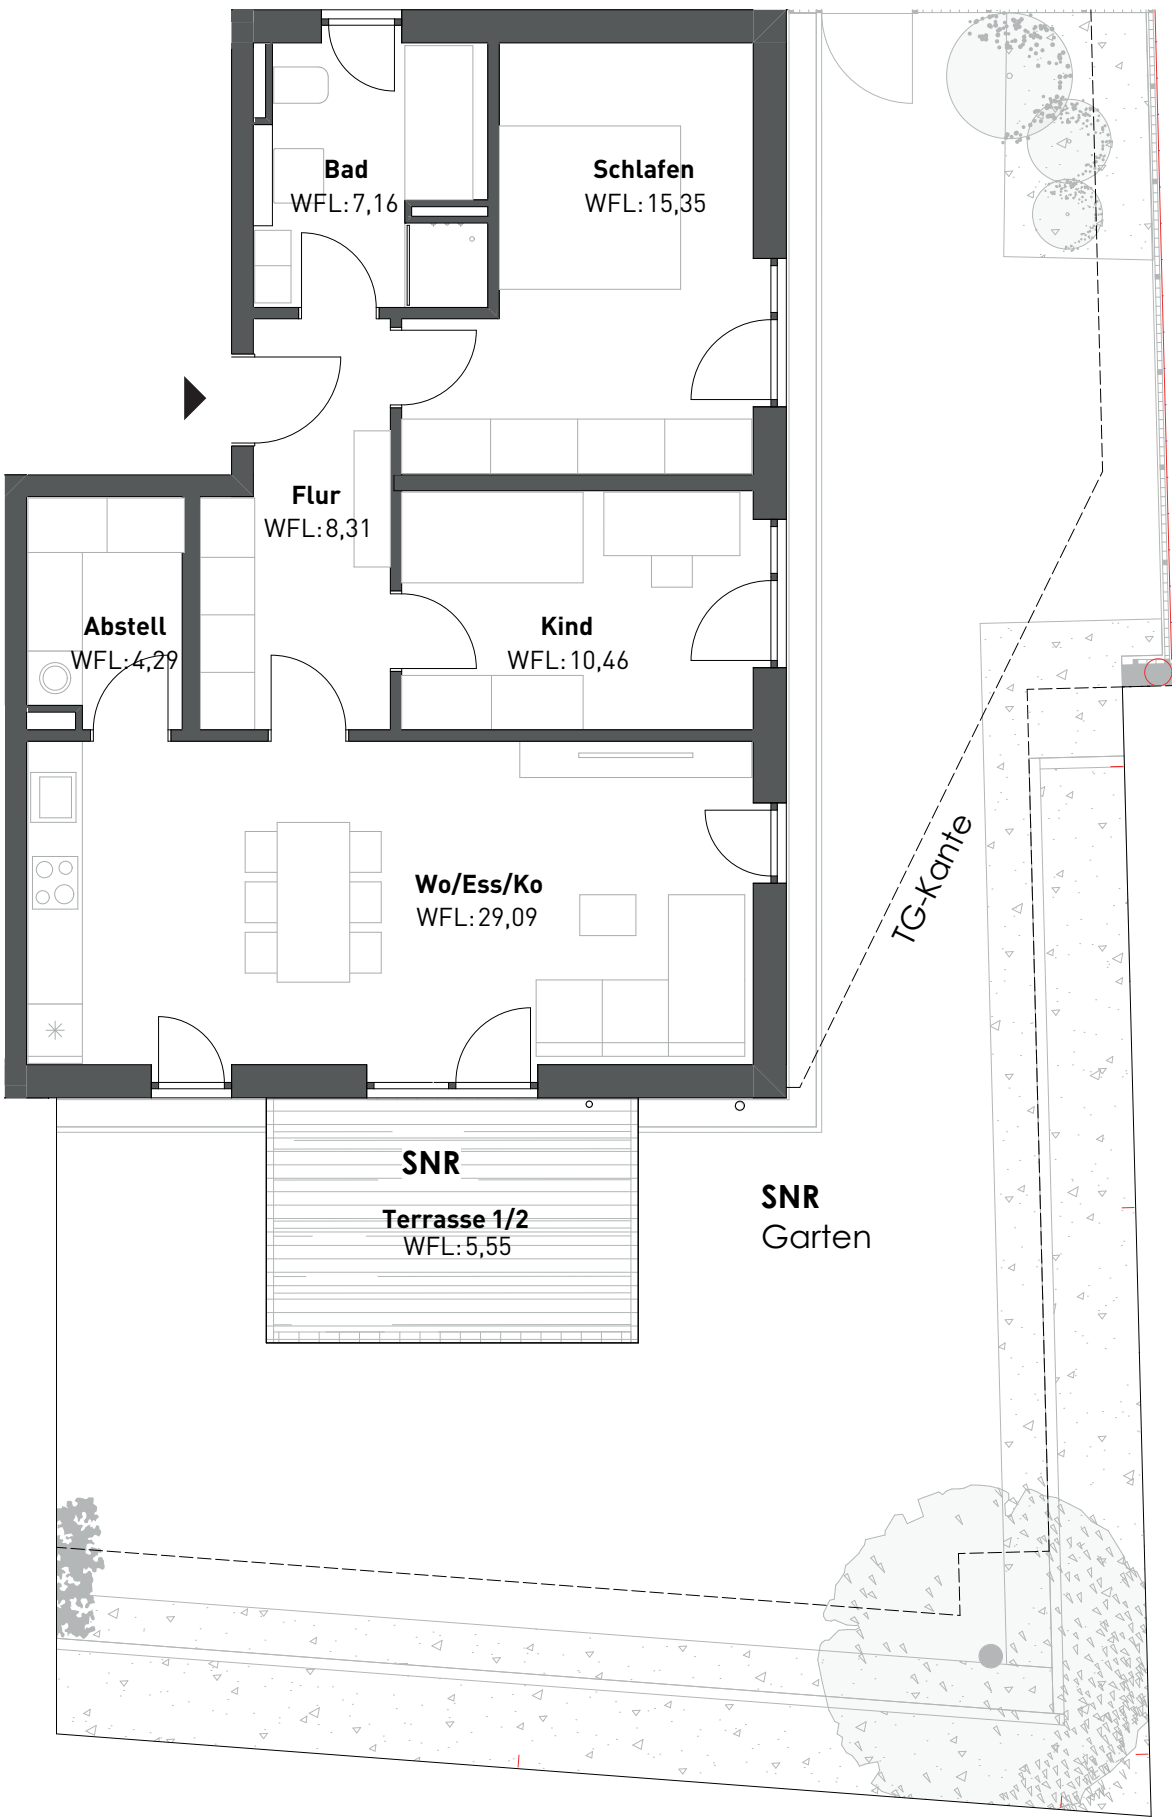

WO/ESS/KO	29,09 m ²
SCHLAFEN	15,35 m ²
KIND	10,46 m ²
BAD	7,16 m ²
ABSTELL	4,29 m ²
FLUR	8,31 m ²
TERRASSE 1/2	5,55 m ²
WOHNFLÄCHE	80,21 m²
GARTEN (Sondernutzungsrecht)	126,27 m ²

Leben in Lappersdorf



Sämtliche Maße und Flächen sind Rohbaumaße. Technische Änderungen sowie geringfügige Planabweichungen bleiben vorbehalten. Änderungen aufgrund behördlicher Auflagen im Zuge der Einreichung bleiben ebenso vorbehalten. Planstand: Juli 2025