


W 7.05 PENTHOUSE Haus 7 / DG

WOHNFLÄCHE **131,97 m²**

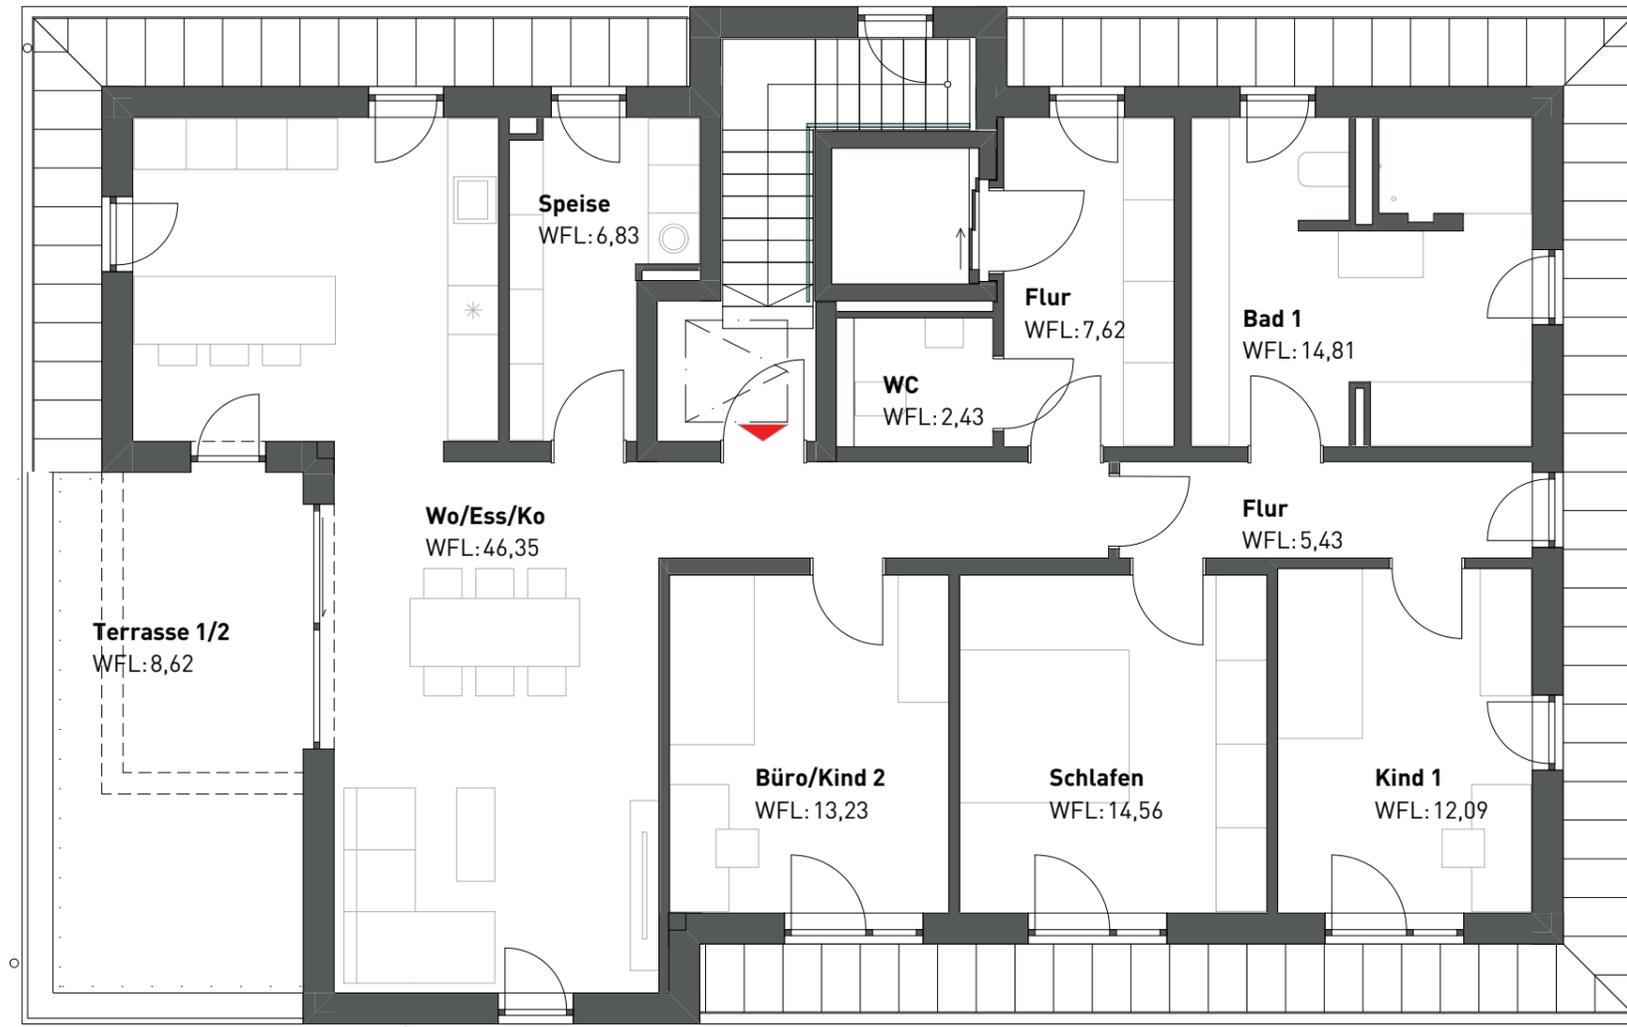

WO/ESS/KO	46,35 m ²
SPEISE	6,83 m ²
SCHLAFEN	14,56 m ²
KIND 1	12,09 m ²
KIND 2 / BÜRO	13,23 m ²
BAD 1	14,81 m ²
WC	2,43 m ²
FLUR	7,62 m ²
FLUR	5,43 m ²
TERRASSE 1/2	8,62 m ²
WOHNFLÄCHE	131,97 m²

Leben in Lappersdorf



Sämtliche Maße und Flächen sind Rohbaumaße. Technische Änderungen sowie geringfügige Planabweichungen bleiben vorbehalten. Änderungen aufgrund behördlicher Auflagen im Zuge der Einreichung bleiben ebenso vorbehalten. Planstand: Juli 2025